


STAV PO REKONŠTRUKCII - E2

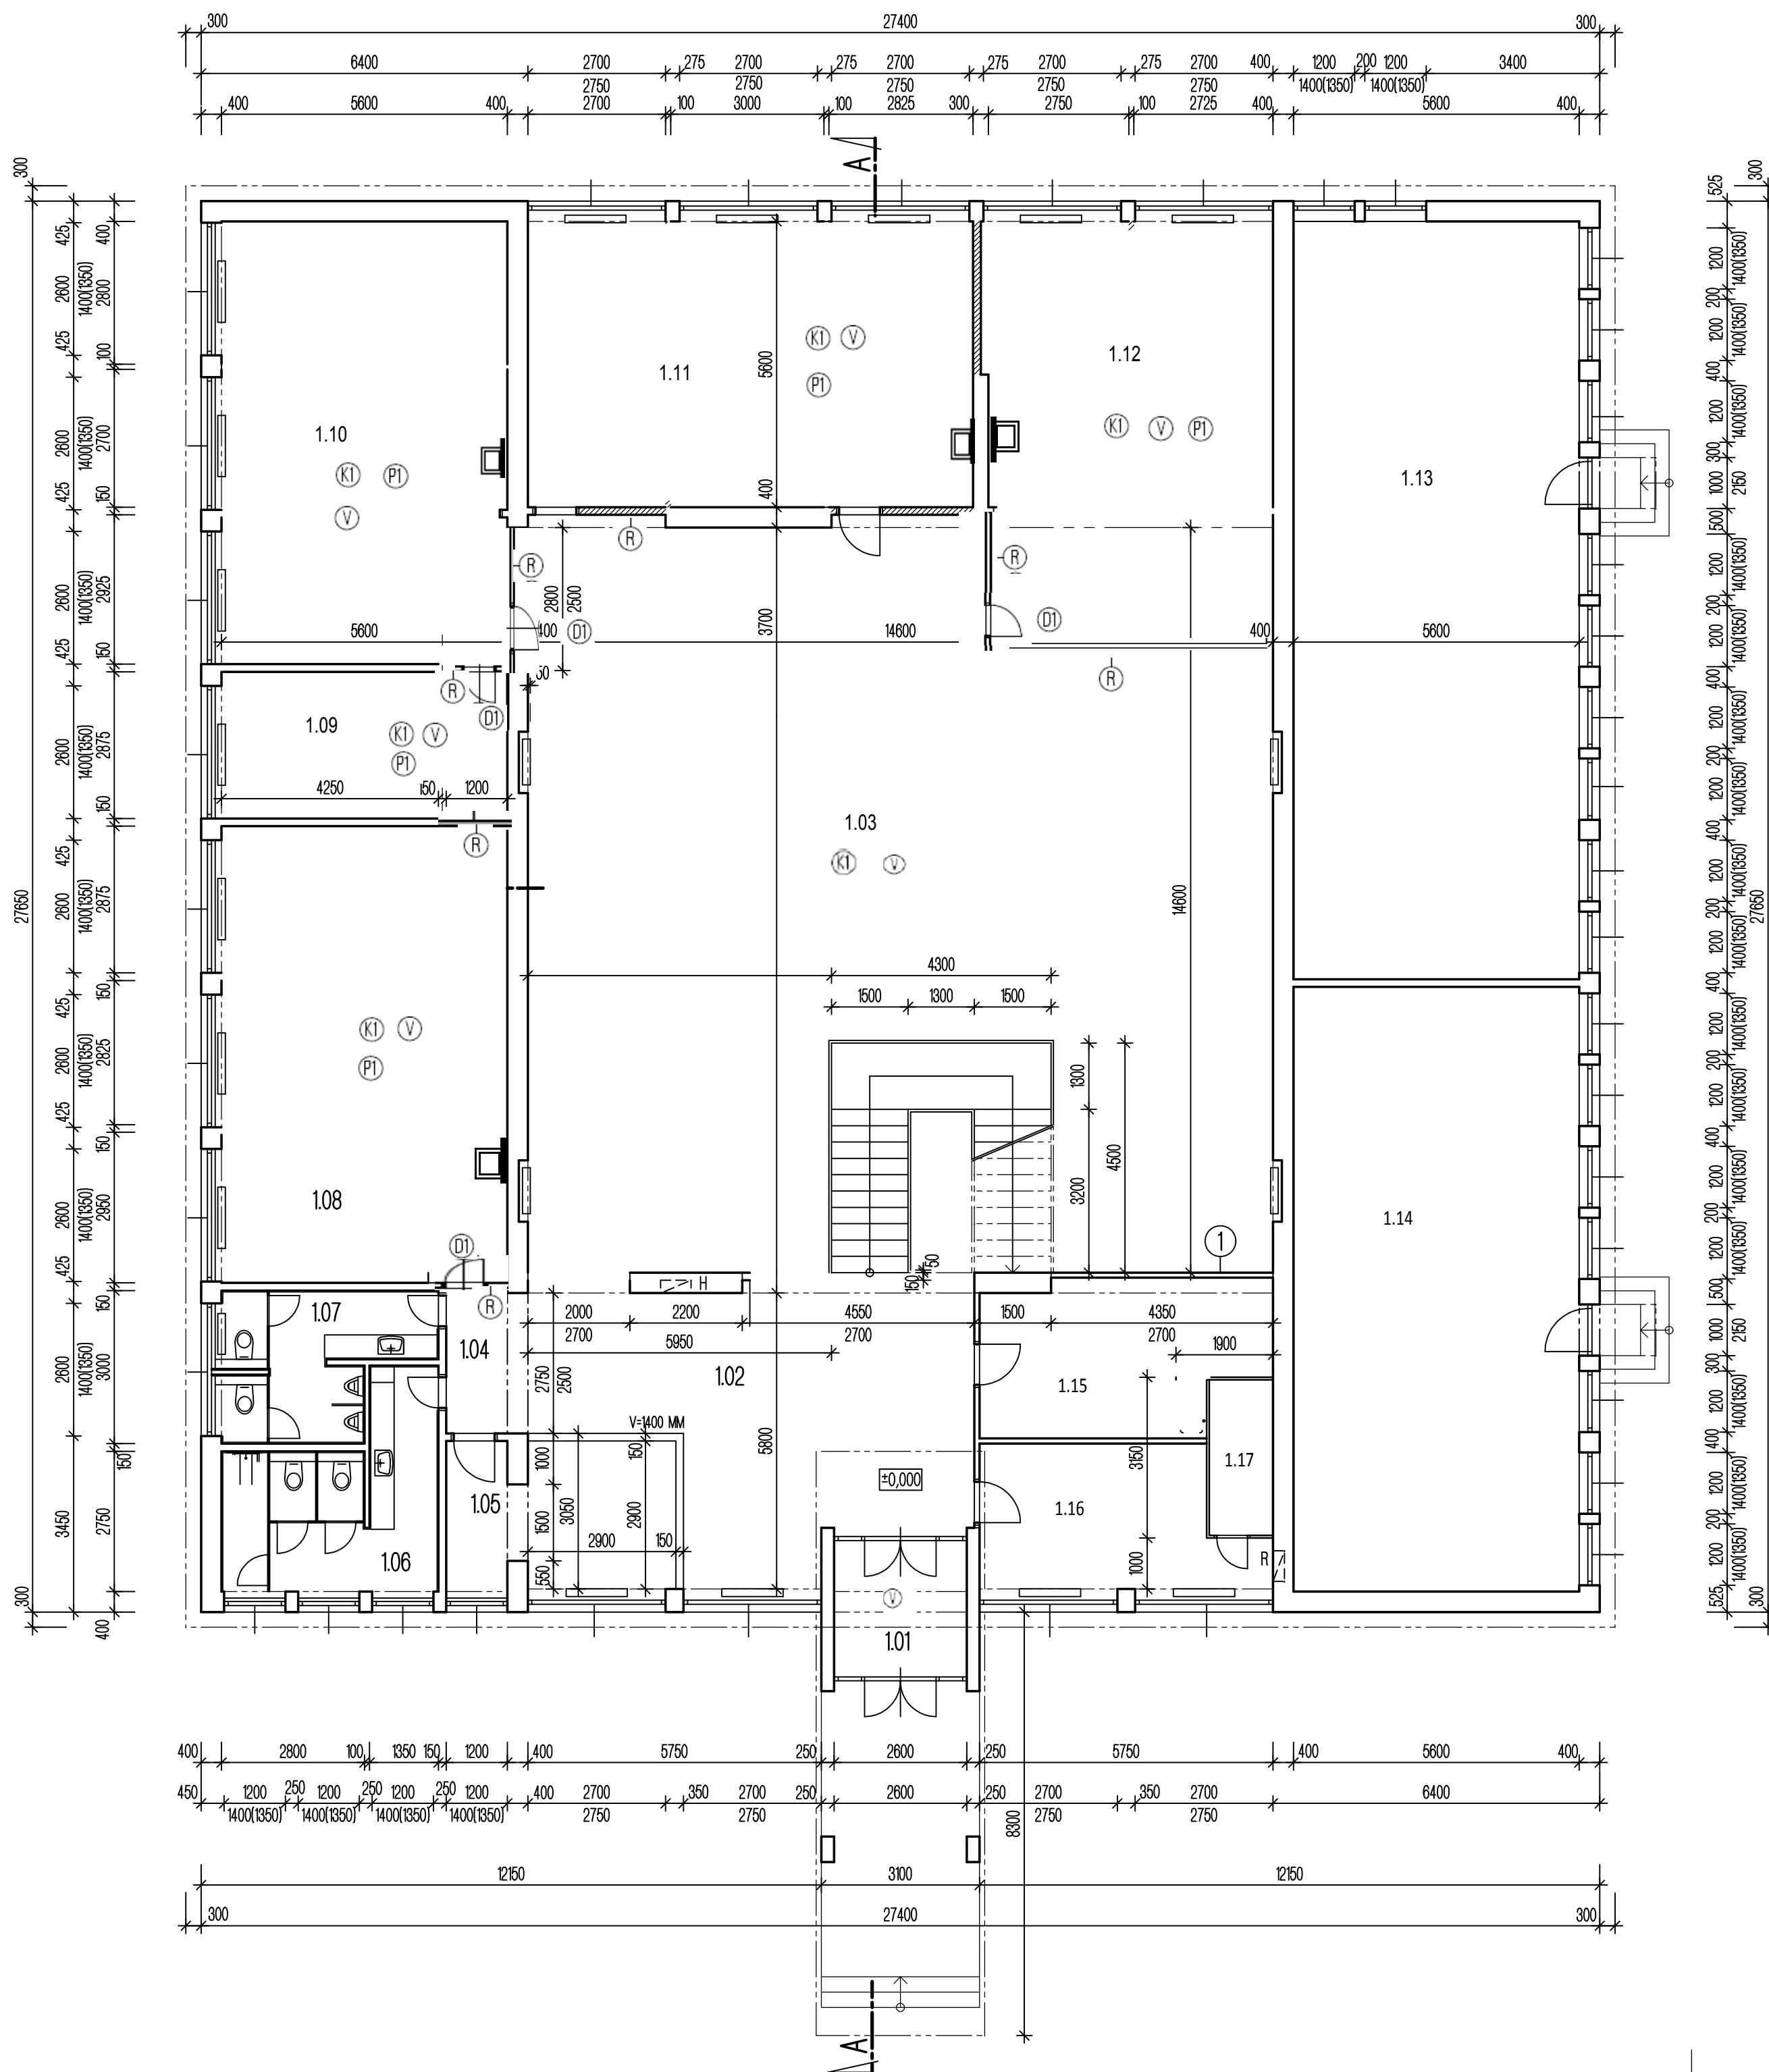

LEGENDA MIESTNOSTÍ

Č.M.	ÚČEL MIESTNOSTI	PLOCHA	POVRCHOVÁ ÚPRAVA			POZNÁMKA
			PODLAHY	STEN	STROPU	
1.01.	ZÁDVERIE	7,00	KAMENNÁ DLAŽBA	MALBA	MALBA	
1.02.	VSTUPNÁ HALA	39,32	KAMENNÁ DLAŽBA	MALBA	MALBA	
1.03A.	ÁTRIUM	153,21	TRAVERTÍNOVÁ DL.	MALBA	KAZ.STROP	
1.03B.	ZIMNÁ ZÁHRADA	58,32				
1.04.	CHODBA	3,51	GRESOVÁ DLAŽBA	MALBA	MALBA	
1.05.	VRÁTNICA	12,55	TRAVERTÍNOVÁ DL.	MALBA	MALBA	
1.06.	WC ŽENY	13,18	GRESOVÁ DLAŽBA	MALBA, KER.OBKŁAD	KAZET.PODHLAD	
1.07.	WC MUŽI	10,20	GRESOVÁ DLAŽBA	MALBA, KER.OBKŁAD	KAZET.PODHLAD	
1.08.	UČEBŇA	44,30	PVC	MALBA	KAZ.STROP	
1.09.	KABINET	12,21	PVC	MALBA	KAZ.STROP	
1.10.	UČEBŇA	43,02	PVC	MALBA	KAZ.STROP	
1.11.	UČEBŇA	47,47	PVC	MALBA	KAZ.STROP	
1.12.	UČEBŇA	50,46	PVC	MALBA	KAZ.STROP	
1.13.	BYT			MALBA	MALBA	
1.14.	BYT			MALBA	MALBA	
1.15.	ŠATŇA	16,02	TRAVERTÍNOVÁ DL.	MALBA	MALBA	
1.16.	ŠATŇA	13,98	RAVERTÍNOVÁ DL.	MALBA	MALBA	
1.17.	SKŁAD	3,81	CEMENT.POTER	MALBA	MALBA	

LEGENDA STAVEBNÝCH ÚPRAV

- R - DOMUROVANIE OTVOROV A STIEN HR.125 MM - MURIVO PRE VNÚTORNÉ STENY YTONG
- PLOŠNÉ SIETKOVANIE Z OBOCH STRÁN + OMIETKA
- V - MALBA STIEN, DVOJNÁSObNÁ
- K1- STROPNÝ PODHLAD SDK KAZETOVÝ 600/600 MM
- P1 - PVC LEPENÉ NA NIVELIZAČNÝ POTER + SOKEL
- D1- MONTÁŽ DVERÍ PĽNÝCH HLADKÝCH + OBŁOŽKOVÁ ZÁRUBŇA - 900/1970
- FARBA BIELA, MATNÁ

INVESTOR :	MŠVvaŠ SR BRATISLAVA
PROFESIA :	ARCHITEKTÚRA
REKONŠTRUKCIA PRIESTOROV URČENÝCH PRE VZDELÁVANIE DETÍ A MLÁDEŽE TOMÁŠIKOVA ULICA 4, BRATISLAVA	
STUPEŇ	PDSS
DÁTUM	7/2020
MERKA	1 : 100
Č. VÝKRESU	02

PÓDORYS PRÍZEMIA