


BÚRACIE PRACE - E1

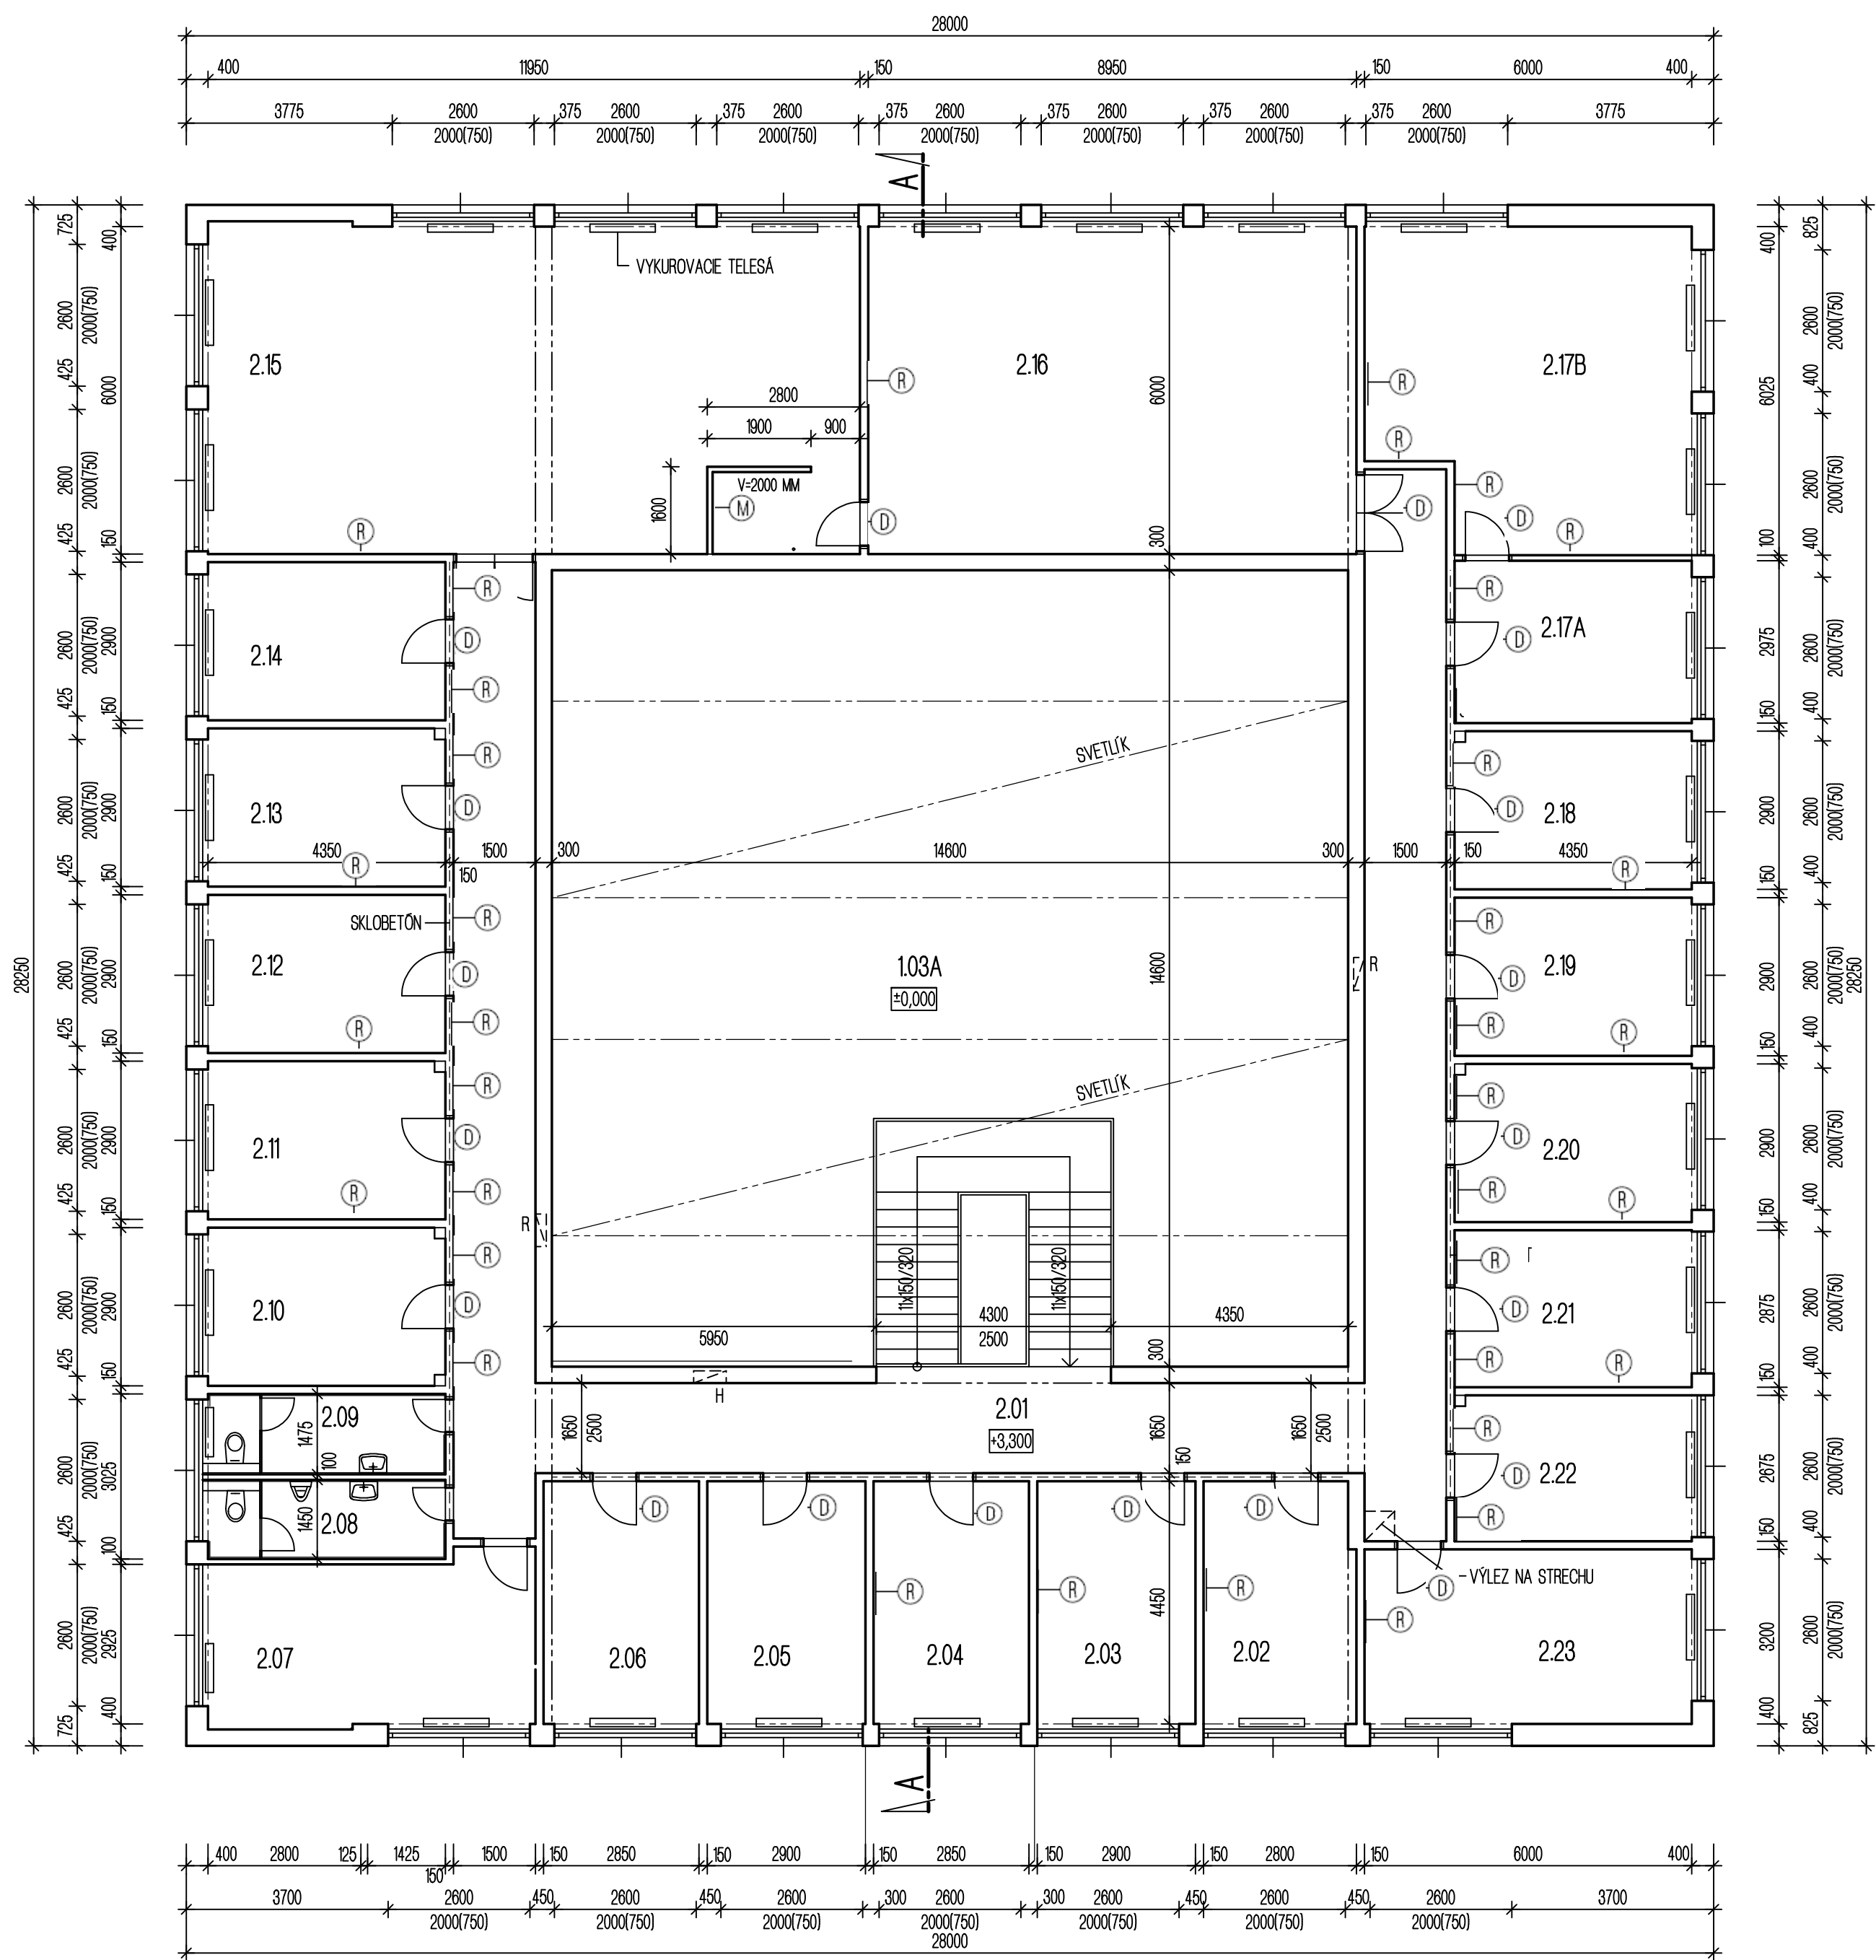

LEGENDA MIESTNOSTÍ

Č.M.	ÚČEL MIESTNOSTI	PLOCHA	POVRCHOVÁ ÚPRAVA			POZNÁMKA
			PODLAHY	STĚN	STROPU	
2.01	CHODBA	81,40	CEMENT.POTER	MALBA, SKLOBETÓN	KAZETOVÝ PODHLAD	
2.02	KANCELÁRIA *	12,50	CEMENT.POTER	MALBA	MALBA	
2.03	KANCELÁRIA *	13,10	CEMENT.POTER	MALBA	MALBA	
2.04	KANCELÁRIA *	12,92	CEMENT.POTER	MALBA	MALBA	
2.05	KANCELÁRIA *	13,10	CEMENT.POTER	MALBA	MALBA	
2.06	KANCELÁRIA *	12,92	CEMENT.POTER	MALBA	MALBA	
2.07	KANCELÁRIA *	18,30	CEMENT.POTER	MALBA	MALBA	
2.08	WC MUŽI	6,31	KERAM.DLAŽBA	MALBA, KER. OBKLAD	MALBA	
2.09	WC ŽENY	6,41	KERAM.DLAŽBA	MALBA, KER. OBKLAD	MALBA	
2.10	KANCELÁRIA *	12,61	CEMENT.POTER	MALBA	MALBA	
2.11	KANCELÁRIA *	12,61	CEMENT.POTER	MALBA	MALBA	
2.12	KANCELÁRIA *	12,61	CEMENT.POTER	MALBA	MALBA	
2.13	KANCELÁRIA *	12,61	CEMENT.POTER	MALBA	MALBA	
2.14	KANCELÁRIA *	12,61	CEMENT.POTER	MALBA	MALBA	
2.15	KANCELÁRIA *	71,96	CEMENT.POTER	MALBA	MALBA	
2.16	KANCELÁRIA *	53,70	CEMENT.POTER	MALBA	MALBA	
2.17A	KANCELÁRIA	12,61	CEMENT.POTER	MALBA	MALBA	
2.17B	KANCELÁRIA	33,03	CEMENT.POTER	MALBA	MALBA	
2.18	KANCELÁRIA	12,61	CEMENT.POTER	MALBA	MALBA	
2.19	KANCELÁRIA	12,61	CEMENT.POTER	MALBA	MALBA	
2.20	KANCELÁRIA	12,61	CEMENT.POTER	MALBA	MALBA	
2.21	KANCELÁRIA	12,50	CEMENT.POTER	MALBA	MALBA	
2.22	KANCELÁRIA	11,83	CEMENT.POTER	MALBA	MALBA	
2.23	KANCELÁRIA	19,20	CEMENT.POTER	MALBA	MALBA	

POZNÁMKA:

* V MIESTNOSTI SA NACHÁDZA VNÚTORNÁ KLIMATIZAČNÁ JEDNOTKA

LEGENDA STAVEBNÝCH ÚPRAV

R - VYBÚRANIE MUROVANEJ PRIEČKY, TEHLOVEJ O HRÚBKE 150 mm AŽ PO STROP
M - DEMONTÁŽ PRIEČKY MONTOVANEJ SDK O HRÚBKE 150 mm AŽ PO STROP
D - DEMONTÁŽ KOVOVEJ ZÁRUBNE O ŠÍRKE 800 mm, VRÁTANE VYVESENIA KRÍDLA DVERÍ

INVESTOR :	MSVVoS SR BRATISLAVA	STUPEŇ	PDSS
PROFESIA :	ARCHITEKTÚRA	DÁTUM	7/2020
REKONŠTRUKCIA PRIESTOROV URČENÝCH PRE VZDELÁVANIE DETÍ A MLÁDEŽE TOMÁŠIKOVA ULICA, BRATISLAVA		MIERKA	1 : 100
PÓDORYS POSCHODIA		Č. VÝKRESU	03