


STAV PO REKONŠTRUKCII -E2

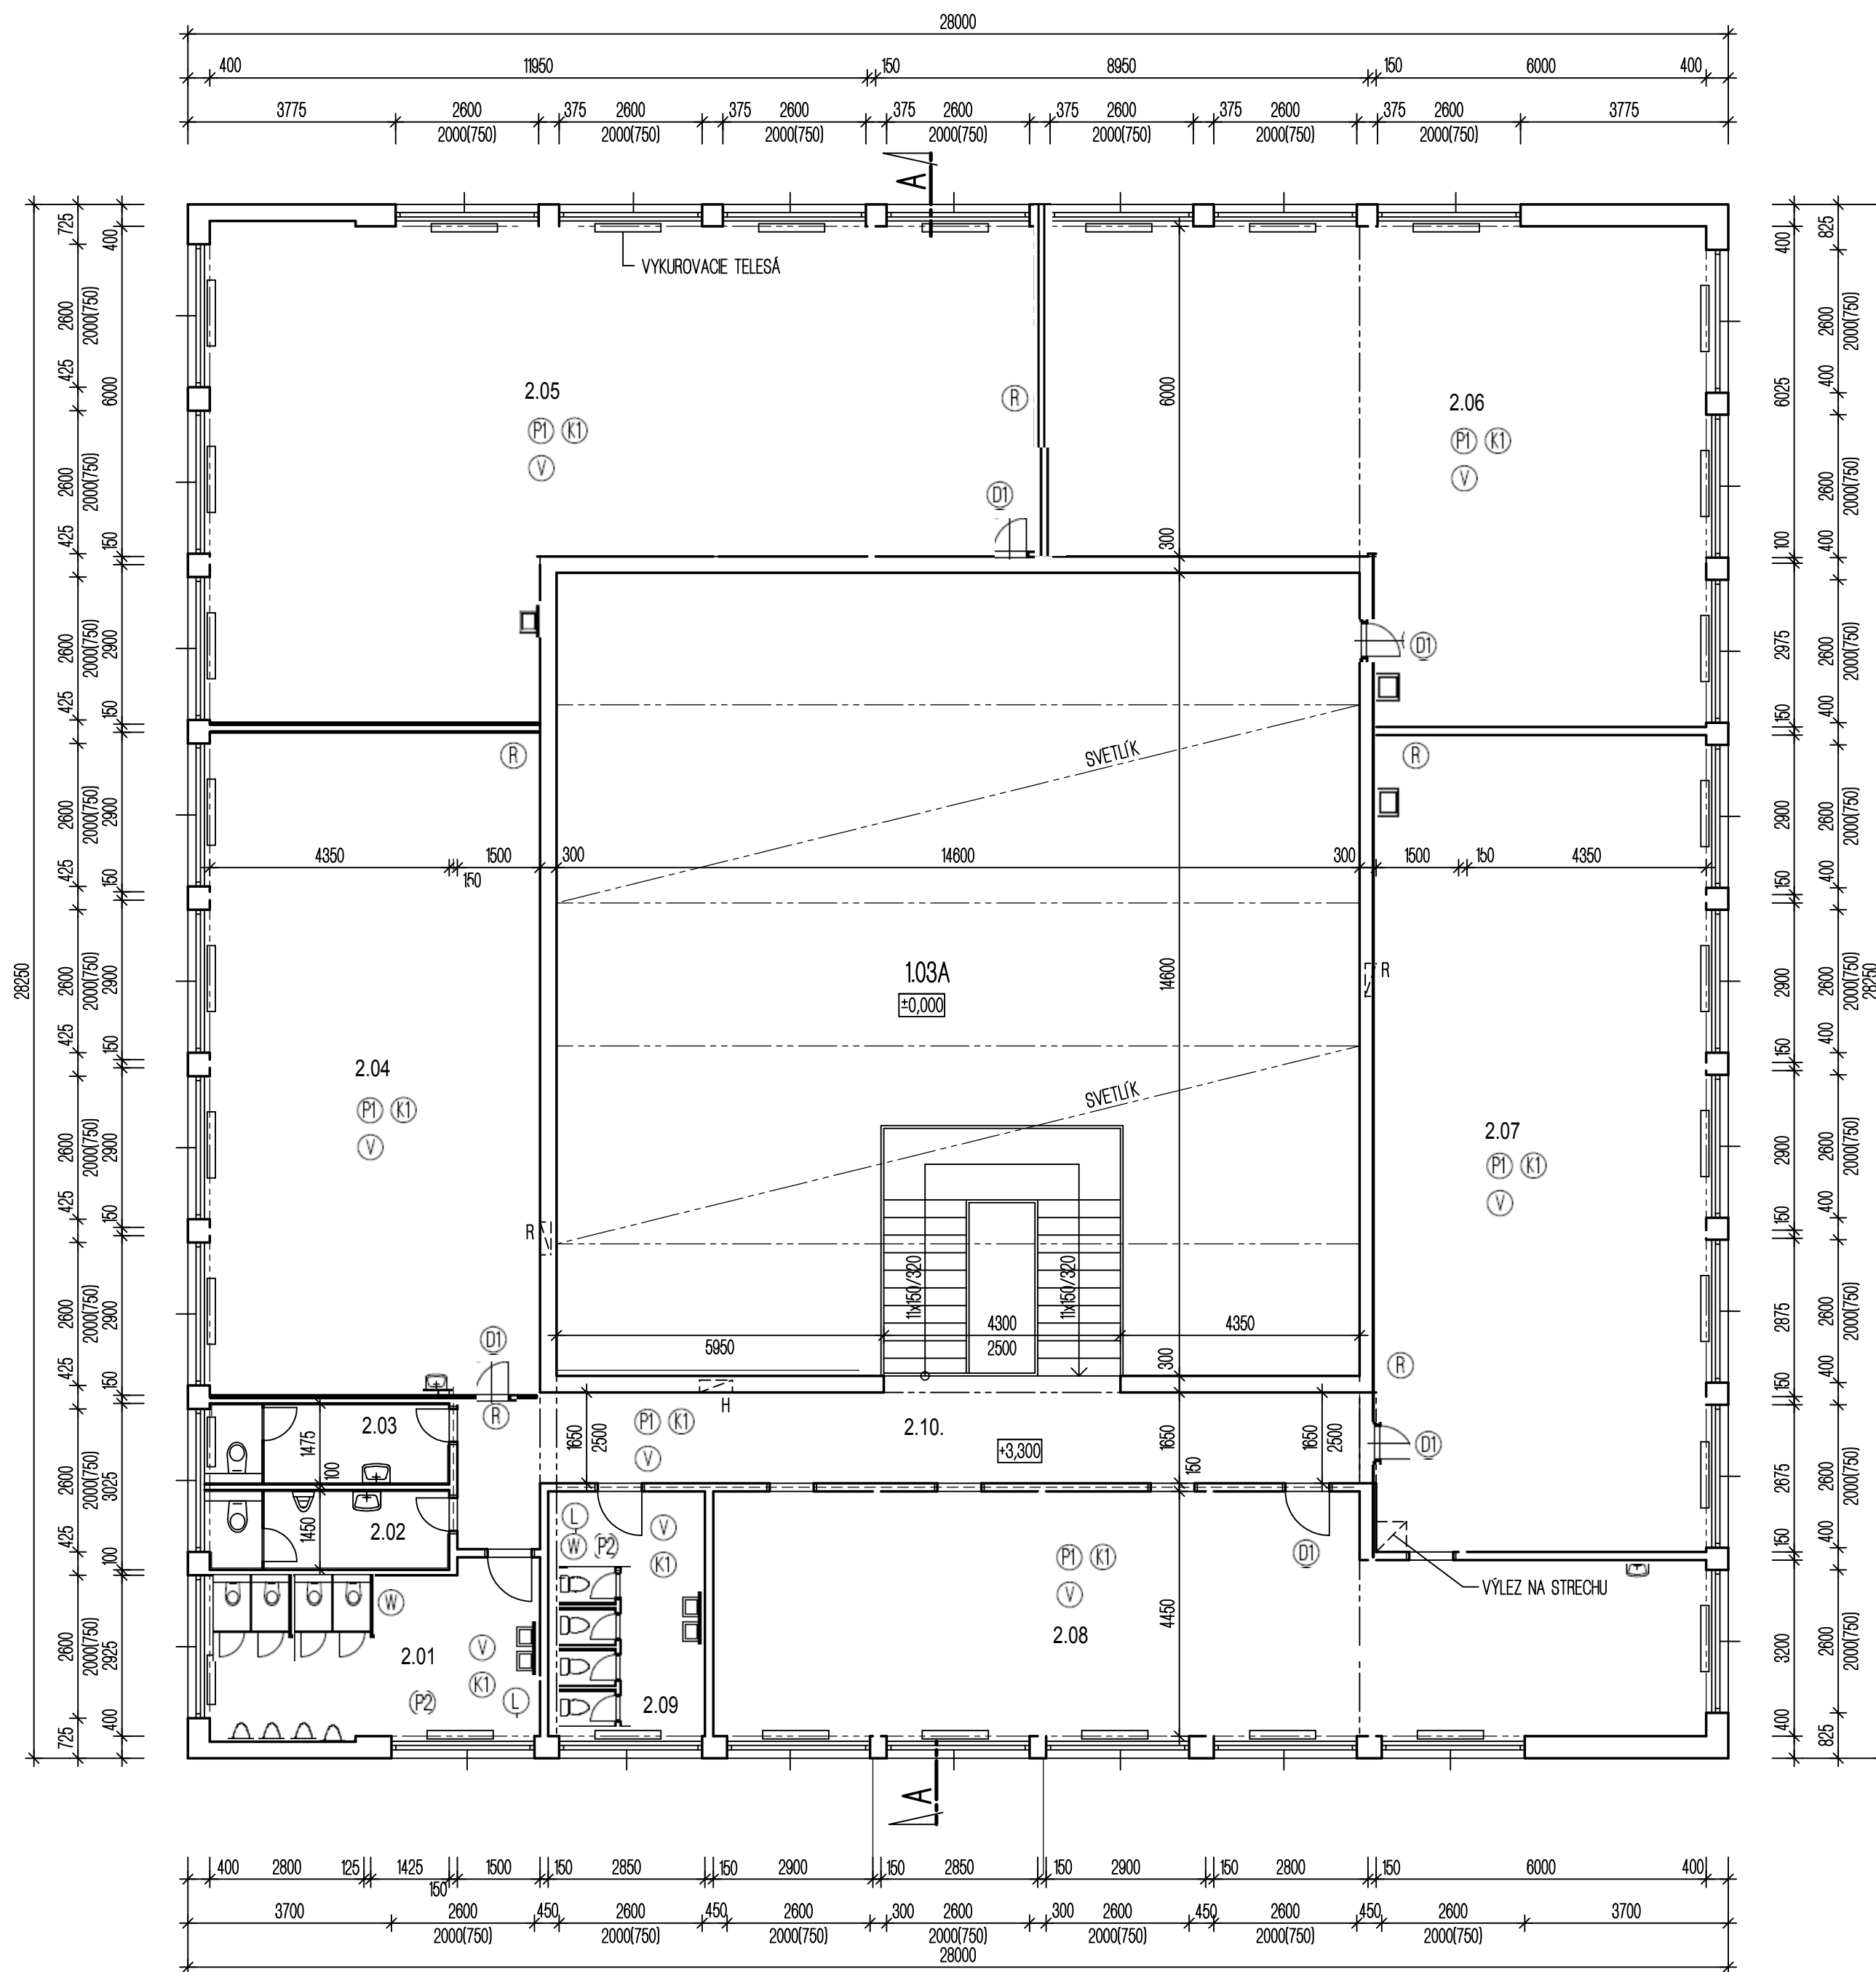

LEGENDA MIESTNOSTÍ

Č.M.	ÚČEL MIESTNOSTI	PLOCHA	POVRCHOVÁ ÚPRAVA			POZNÁMKA
			PODLAHY	STIEN	STROPU	
2.01	WC MUŽI	18,30	KERAM.DLAŽBA	KER.OBKĽAD, MAL'BA	KAZET.PODHL'AD	
2.02	WC MUŽI	6,31	KERAM.DLAŽBA	KER.OBKĽAD, MAL'BA	KAZET.PODHL'AD	
2.03	WC ŽENY	6,31	KERAM.DLAŽBA	KER.OBKĽAD, MAL'BA	KAZET.PODHL'AD	
2.04	UČEBŇA	68,51	PVC	MAL'BA	KAZET.PODHL'AD	
2.05	UČEBŇA	100,08	PVC	MAL'BA	KAZET.PODHL'AD	
2.06	UČEBŇA	88,53	PVC	MAL'BA	KAZET.PODHL'AD	
2.07	UČEBŇA	84,65	PVC	MAL'BA	KAZET.PODHL'AD	
2.08	ZBOROVŇA	70,82	PVC	MAL'BA	KAZET.PODHL'AD	
2.09	WC ŽENY	12,92	KERAM.DLAŽBA	KER.OBKĽAD, MAL'BA	KAZET.PODHL'AD	
2.10	CHODBA	24,09	PVC	MAL'BA	KAZET.PODHL'AD	

LEGENDA STAVEBNÝCH ÚPRAV

R- DOMUROVANIE OTVOROV A STIEN HR.125 MM - MURIVO PRE VNÚTORNÉ STENY  
 YTONG PLOŠNÉ SIEŤKOVANIE Z OBOCH STRÁN + OMIETKA  
 V - MAL'BA STIEN, DVOJNÁSOBNÁ  
 K1- STROPNÝ PODHL'AD SDK KAZETOVÝ 600/600 MM  
 P1 - PVC LEPENÉ NA NIVELIZAČNÝ POTER + SOKEL  
 P2 - KERAMICKÁ DLAŽBA LEPENÁ NA NIVELIZAČNÝ POTER + SOKEL  
 L - KERAMIČKY OBKLAD STIEN, V = 120mm  
 D1- MONTÁŽ DVERÍ PLNÝCH HLADKÝCH + OBLOŽKOVÁ ZÁRUBŇA - 900/1970  
 W - MONTOVANÉ SANITARNE PRIECKY WC

INVESTOR :	MSVvaS SR BRATISLAVA	STUPEŇ	PDSS
PROFESIA :	ARCHITEKTÚRA	DÁTUM	7/2020
REKONŠTRUKCIA PRIESTOROV URČENÝCH PRE VZDELÁVANIE DETÍ A MLÁDEŽE TOMÁŠIKOVA ULICA, BRATISLAVA		MIERKA	1 : 100
PÓDORYS POSCHODIA		Č. VÝKRESU	03